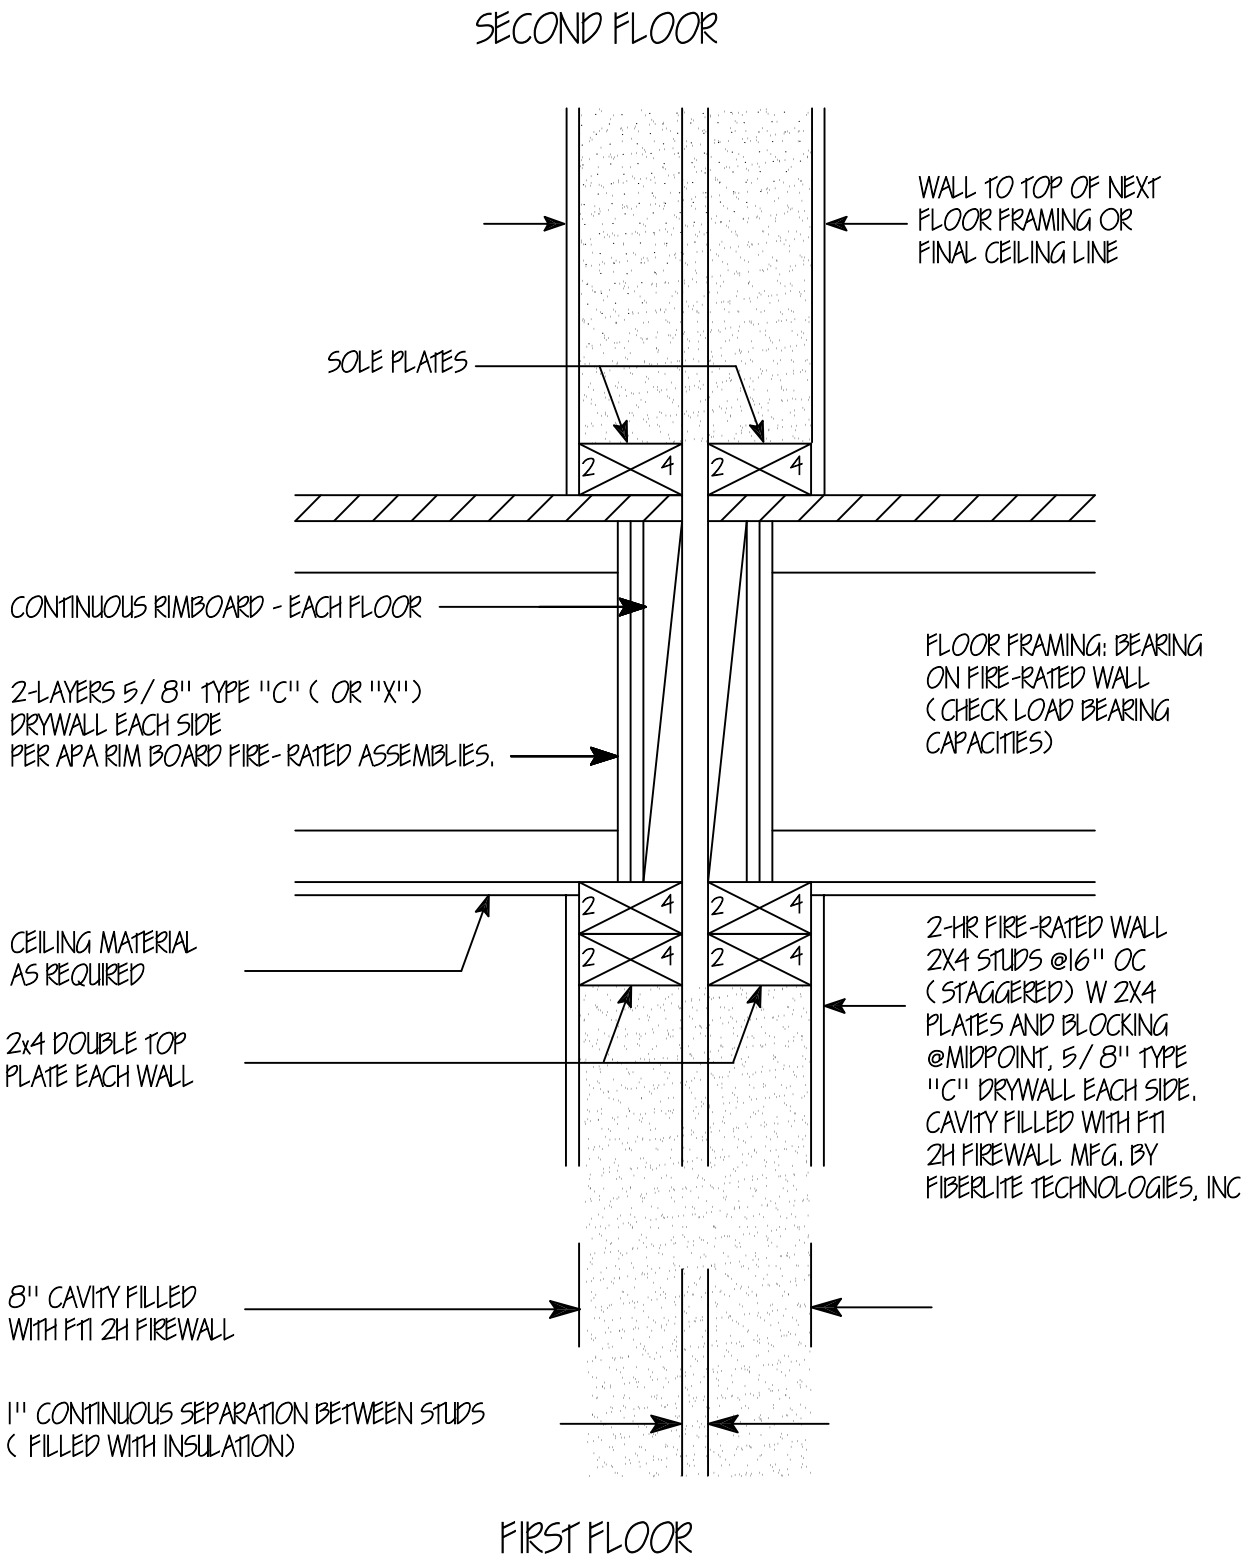

DETAIL A: WALL @ FLOOR FRAMING

NOT TO SCALE:

FIBERLITE TECHNOLOGIES, INC. JOPLIN, MO. 64804	
DATE: 19 MAR. 2008	
REV. 1	DRAWN BY: DAL / TEM